


PIANTA PIANO TERRA

TABELLA RIEPILOCATIVA

NUMERO IDENTIFICATIVO	DESTINAZIONE	SUPERFICIE TOTALE (mq)	SUPERFICIE COPERTA (mq)	RAI (%)	CONDIZIONATA
1	STUDIO MEDIO - UFFICIO COORDINAMENTO	13,71	2,23	16,1	SI
2	KC PERSONALE N. 3	134	188	139	SI
3	SPEDAGNIO PERSONALE	14,02	0,31	-	SI
4	DISTRIBUZIONE / ATTESA	5,71	-	-	SI
5	KC PERSONALE	1,93	0,31	-	SI
6	SPEDAGNIO	3,69	-	-	SI
7	FILETTO / DISINFEZIONE	5,56	1,28	14,3	SI
8	LAVABOIO STIVOLE	3,60	-	-	SI
9	CUCINA	22,61	2,33	19,9	SI
10	KC DISABILI	3,51	-	-	SI
11	BUCCO SERVIZI DIVERZI	26,04	2,29	-	SI
12	CORRIDOIO - DISTRIBUZIONE	18,40	-	-	SI
13	LAVANDERIA	10,95	2,02	15,4	SI
14	DISTRIBUZIONE	14,10	-	-	SI
15	RIPOSTO DIVERZI	24,10	3,60	14,8	SI
16	RIPOSTO DIVERZI	24,35	3,60	14,8	SI
17	RIPOSTO DIVERZI	23,05	3,60	17,6	SI
18	RIPOSTO LATINANTI	34,47	4,35	19,8	SI
19	AREA GIORNO GRANDI E MEZZANI	170,00	21,02	19,75	SI
20	AREA ATTIVITÀ DIDATTICHE	48,21	7,09	14,8	SI
21	INVERSI ACCOLTA	34,90	-	-	SI
22	INVERSI ACCOLTA	7,80	-	-	SI
23	ACCOLTA	15,96	1,21	-	SI
24	ACCOLTA	11,33	3,54	19,9	SI

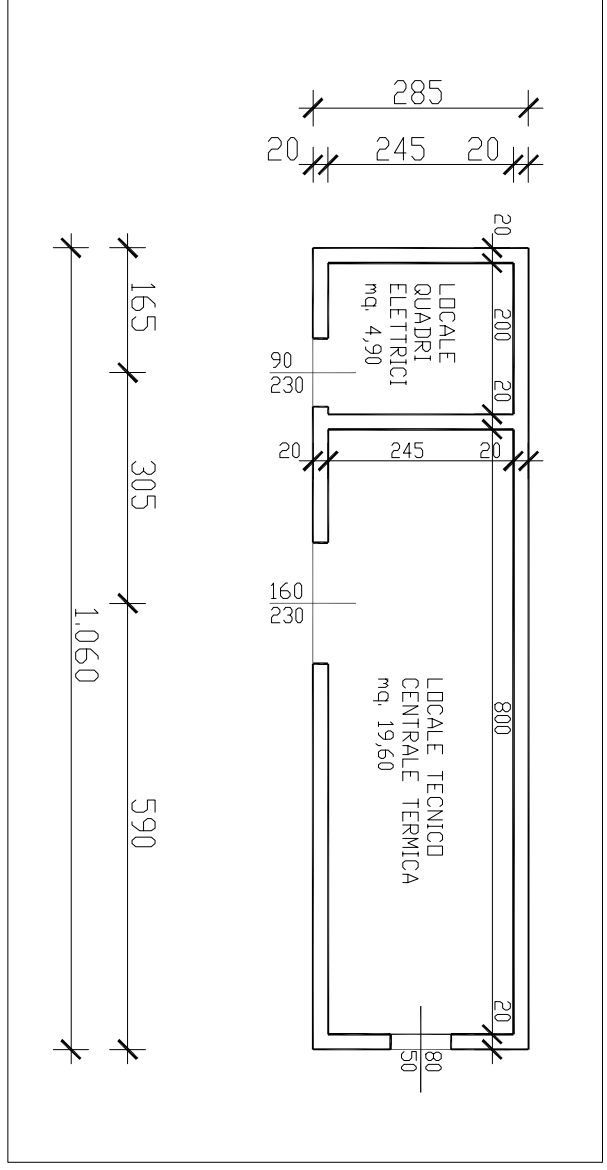

PIANO TERRA ACCESSORIO

oggettivo
 REALIZZAZIONE NUOVO STUDIO MIOO
 COMUNITARI IN COMUNE DI CIVEGLIO
 VIA DELLA CRUCE
 DA PER VANTANTE IN CERSO DIPERBA

progettista
 Studio Tecnico Nordpoli Ing. Bruno
 Via Mantova 34 - 20080 Civeglione (MI)
 Tel. 0362 844 5271 - Fax 0362 844 5272
 Pagine Web: www.nordpoli.it - www.studio-nordpoli.it

coordinatore
 COMUNITA' MONTANA DELLA VALCIVIVA
 P.zza Marconi n. 1 - 20080 Civeglione (MI)
 Piva 02993320126

data
 20/01/2008

scala
 1:100

note
 - parti in scala superiore
 - scala inferiore